



Spis.zn. : 14797/OD/24  
Č.j.: 14797/OD/24-8  
Karlovy Vary, dne 23.9.2024

spisový znak: 280.4  
skartační znak: S/5

## VEŘEJNÁ VYHLÁŠKA – OPATŘENÍ OBECNÉ POVAHY č. 282/2024

### Stanovení přechodné úpravy provozu na pozemní komunikaci

Magistrát města Karlovy Vary, odbor dopravy, jako příslušný správní úřad ve smyslu ustanovení § 77 odst. 1) písm. c) a § 124 odst. 6) zákona č. 361/2000 Sb., o provozu na pozemních komunikacích, ve znění pozdějších předpisů (dále jen „zákon o provozu na pozemních komunikacích“) v souladu s ustanovením § 171 a § 173 zákona č. 500/2004 Sb., správní řád, ve znění pozdějších předpisů (dále jen „správní řád“) **stanoví**

navrhovateli: **IMOS Brno, a.s., IČ 25322257, se sídlem Olomoucká 704/174, Černovice, 627 00 Brno**, kterou dle písemného zplnomocnění zastupuje fyzická osoba podnikající: Ing. Milan Procházka, IČ 67836232, se sídlem Revoluční 16/3, 412 01 Litoměřice - Předměstí na základě podané žádosti po předchozím vyjádření Policie ČR, Krajské ředitelství policie Karlovarského kraje, Dopravní inspektorát Karlovy Vary ze dne: 22.8.2024 pod č.j.: KRKP-63264-2/ČJ-2024-190306, které je jedním z podkladů tohoto řízení, **přechodnou úpravu provozu**

**na pozemní komunikaci Dubová, Hlavní, Jáchymovská, Teplárenská, III/22129, III/22220**

**v obci Karlovy Vary, k.ú. Bohatice, k.ú. Otovice, k.ú. Dalovice**

**takto:**

**umístění dopravních značek a dopravního zařízení dle ověřených situačních plánků, které jsou nedílnou součástí tohoto stanovení.**

***Informativní značky provozní IP 22 – Změna organizace dopravy,; které upozorňují na úplnou uzavírku budou umístěny v dostatečném předstihu před zahájením úplné uzavírky.***

**Na dobu: 30.9.2024 do 25.4.2025**

**Přechodná úprava provozu se stanovuje z důvodu zajištění pracovního místa při pokládce inženýrských sítí akce: "Rozšíření místní komunikace ul. Hlavní, k. ú. Bohatice"**

Magistrát města Karlovy Vary, odbor dopravy, si vyhrazuje právo toto stanovení úpravy provozu na pozemních komunikacích změnit, upravit, doplnit, popřípadě zrušit, bude-li si to vyžadovat veřejný zájem nebo v případě, že dopravní značení bude umístěno v rozporu se stanovenými podmínkami.

### Podmínky

- 1) Dopravní značení, případně dopravní zařízení, provedte dle přiloženého situačního plánu, pokud je tento nedílnou součástí tohoto stanovení, nebo podle odkazu či slovního popisu uvedeného v tomto stanovení.
- 2) Přechodné dopravní značky musí být umístěny v souladu s TP 66 – Zásady pro označování pracovních míst na pozemních komunikacích, schválenými Ministerstvem dopravy čj. 21/2015-120-TN/1 ze dne 12. 3. 2015 s účinností od 1. 4. 2015, spodní okraj přenosné dopravní značky musí být nejméně 0,6 m nad úroveň vozovky a pokud možno v jednotné výšce v rámci pracovního místa. Dopravní značení a zařízení musí odpovídat vyhlášce č. 294/2015 Sb., ČSN EN 12899-1.
- 3) Žadatel je povinen zajišťovat průběžnou kontrolu a údržbu dopravního značení a zařízení tak, aby bylo v řádném stavu.

4) V případě potřeby bude provozu řízen způsobilou a náležitě poučenou osobou zhotovitele, která bude oblečena v reflexním oblečení.

#### Odůvodnění

Navrhovatel IMOS Brno, a.s., Olomoucká 704/174, Černovice, 627 00 Brno požádal u zdejšího správního úřadu o stanovení přechodné úpravy provozu na pozemních komunikacích. Žádost byla opatřena originálem návrhu přechodné úpravy silničního provozu a vyjádřením Policie České republiky – KŘP Karlovarského kraje, Dopravního inspektorátu. S uvedenou úpravou souhlasí vlastník komunikace, kterým je Statutární město Karlovy Vary, zastoupené Ing. Evou Pavlasovou, vedoucí odboru technického, Moskevská 21, 360 01 Karlovy Vary. S uvedenou úpravou souhlasí vlastník komunikace, kterým je Krajská správa a údržba silnic Karlovarského kraje, p.o., zastoupená Jaroslavem Bromem, vedoucím silniční správy oblast východ KSUSKK. Na základě ustanovení § 77 odst. 5 zákona o provozu na pozemních komunikacích vydal správní orgán stanovení bez návrhu opatření obecné povahy, jelikož se jedná o stanovení přechodné úpravy provozu na pozemních komunikacích.

#### Poučení

Dle § 77 odst. 5 zákona o provozu na pozemních komunikacích toto opatření obecné povahy nabývá účinnosti pátým dnem po vyvěšení veřejné vyhlášky. Realizaci lze uskutečnit až po tomto termínu.

Podle § 173 odst. 2 správního řádu proti opatření obecné povahy nelze podat opravní prostředek. Podle § 174 odst. 2 správního řádu lze soulad opatření obecné povahy posoudit v přezkumném řízení. Usnesení o zahájení přezkumného řízení lze vydat do 1 roku od účinnosti opatření obecné povahy. Účinky rozhodnutí v přezkumném řízení nastávají ode dne jeho právní moci.

Počet listů/stran: 1/2

Počet příloh: 3x situace

Zpracoval:

Procházková Eliška, oprávněná úřední osoba

otisk úředního razítka

Mgr. Lenka Kůsová , v.r.  
vedoucí odboru dopravy

**Příloha:** ověřený situační plán se zákresem požadovaného dopravního značení

**Obdrží:**

**Navrhovatel:**

IMOS Brno, a.s., ISDS: 562eh6n – dle PM se doručuje Ing. Milan Procházka, ISDS: jdt7qr

**Na vědomí:**

Statutární město Karlovy Vary, zastoupené Ing. Evou Pavlasovou, vedoucí odboru technického, Magistrátu města Karlovy Vary, Moskevská č.p. 2035/21, 360 01 Karlovy Vary

Krajská správa a údržba silnic Karlovarského kraje, p.o., ISDS: 2kdkk64

Policie ČR KŘP Karlovarského kraje DI, Rolavská 386/4, 360 17 Karlovy Vary, ISDS: upshp5u

Dopravní podnik Karlovy Vary, a.s., Sportovní 656/1, 360 06 Karlovy Vary; IDDS: qatdrk2

Toto opatření obecné povahy musí být zveřejněno na úřední desce:


- Magistrátu města Karlovy Vary

Vyvěšeno dne:


Sejmuto dne:

V elektronické podobě je opatření obecné povahy zveřejněno na elektronické vývěsce Magistrátu města Karlovy Vary, na adrese: <https://www.mmkv.cz/eud>

DETAIL 1

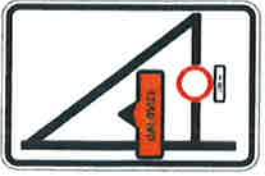

DETAIL 2

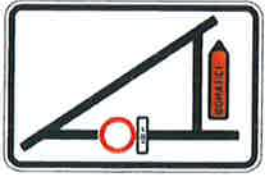


IP22

IP22



E13

Nové Otovice

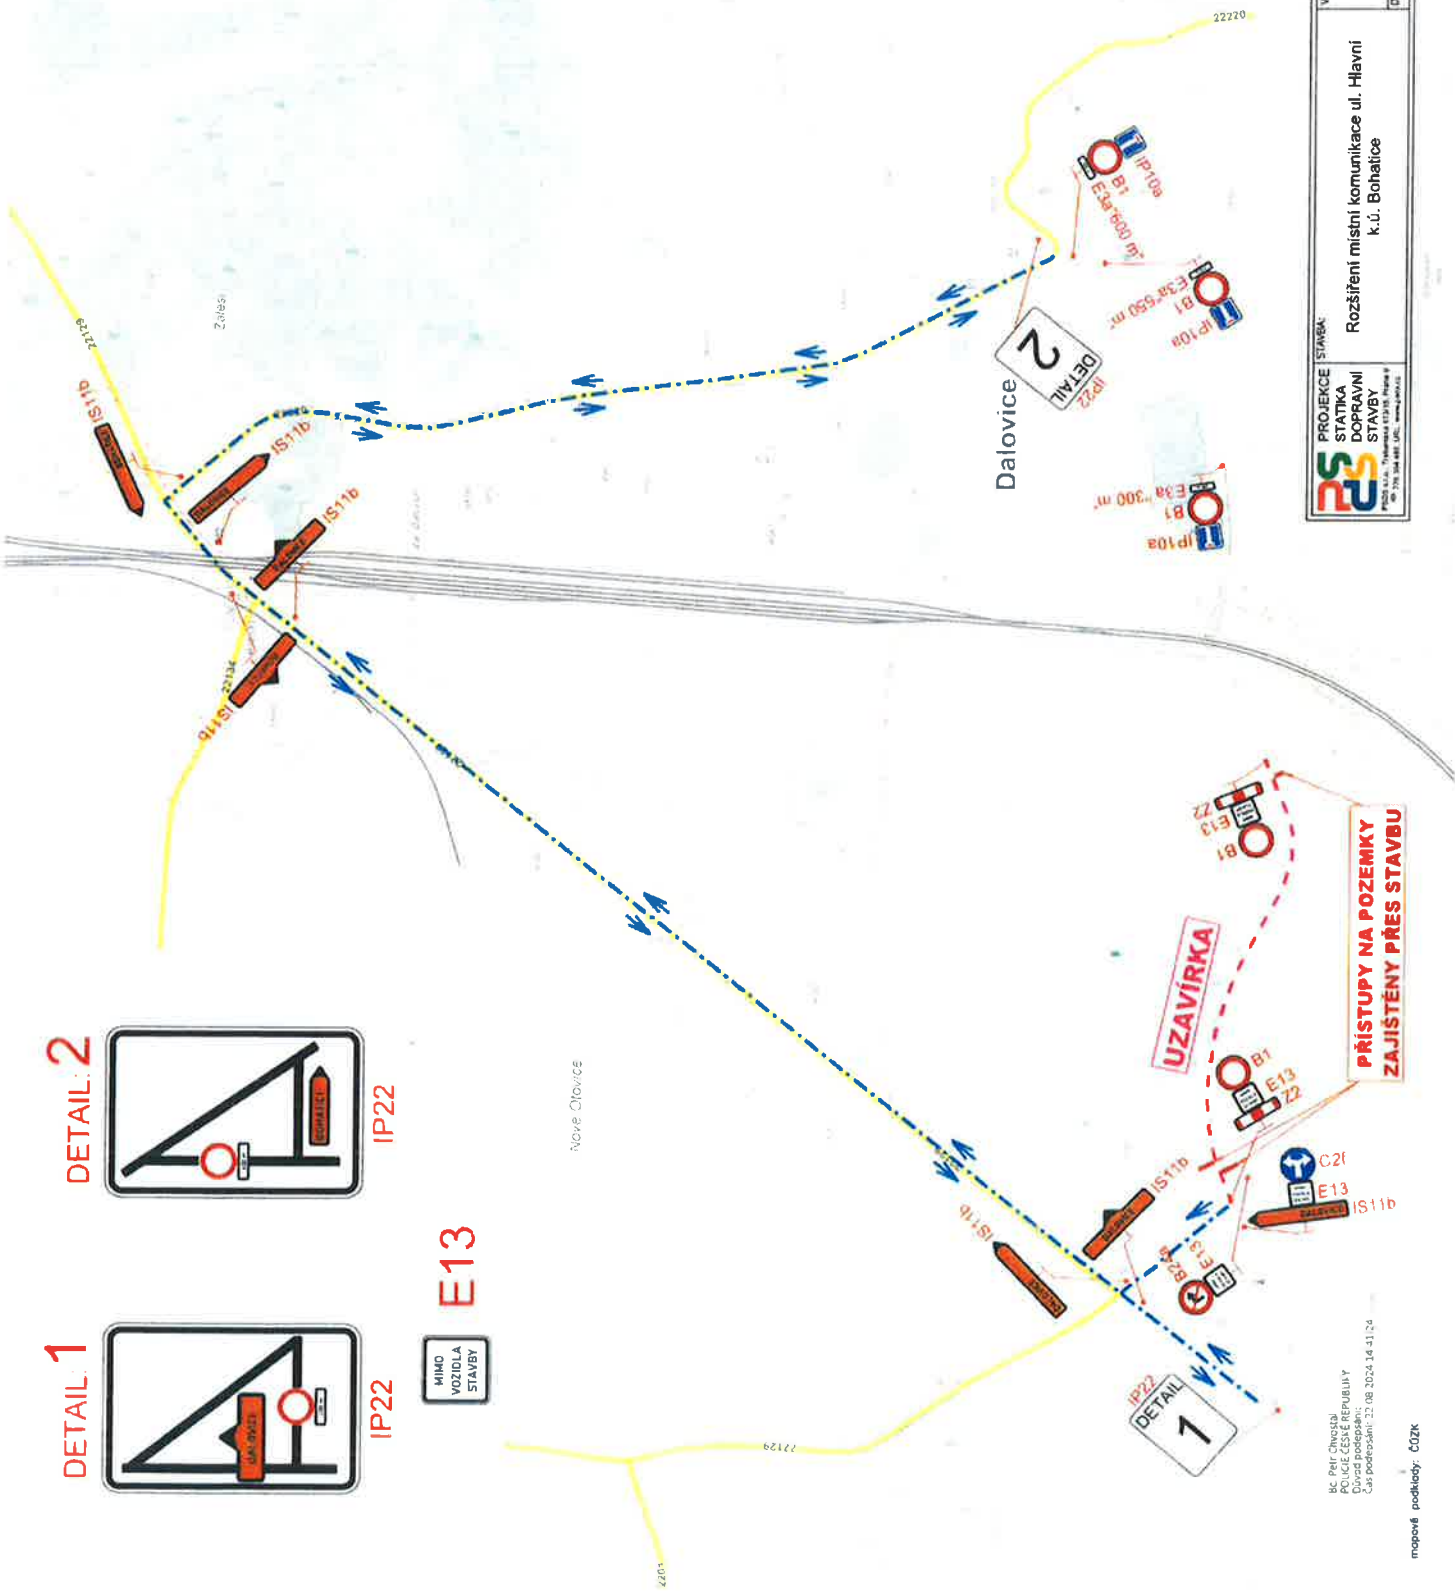

Dalovice



UZAVÍRKA

PŘÍSTUPY NA POZEMKY ZAJIŠTĚNY PŘES STAVBU

kc Per Chvesta  
Česká republika  
Číslo podrobnosti: 22.08.2024.14.41.24

mapové podklady: ČÚZK

23.09.2024

Přítaha k č.j.  
147 92/0/24-8


INGENYRÁT MĚSTA  
KARLOVY VARY



|                        |  |          |
|------------------------|--|----------|
| PROJEKCE STAVBA:       | Rozšíření místní komunikace ul. Hlavní k.ú. Bohatice |          |
| STATKA DOPRAVNÍ STAVBY | DIO situace - Etapa 1                                |          |
| VPŘÍKRE:               | DATUM:   | MĚŘÍTKO: |
|                        | 15.07.2024   | 1 : 5000 |

# Detail situace M 1:1000

DETAIL: 1

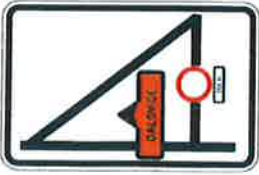


DETAIL: 2



E13

Nové Otavice

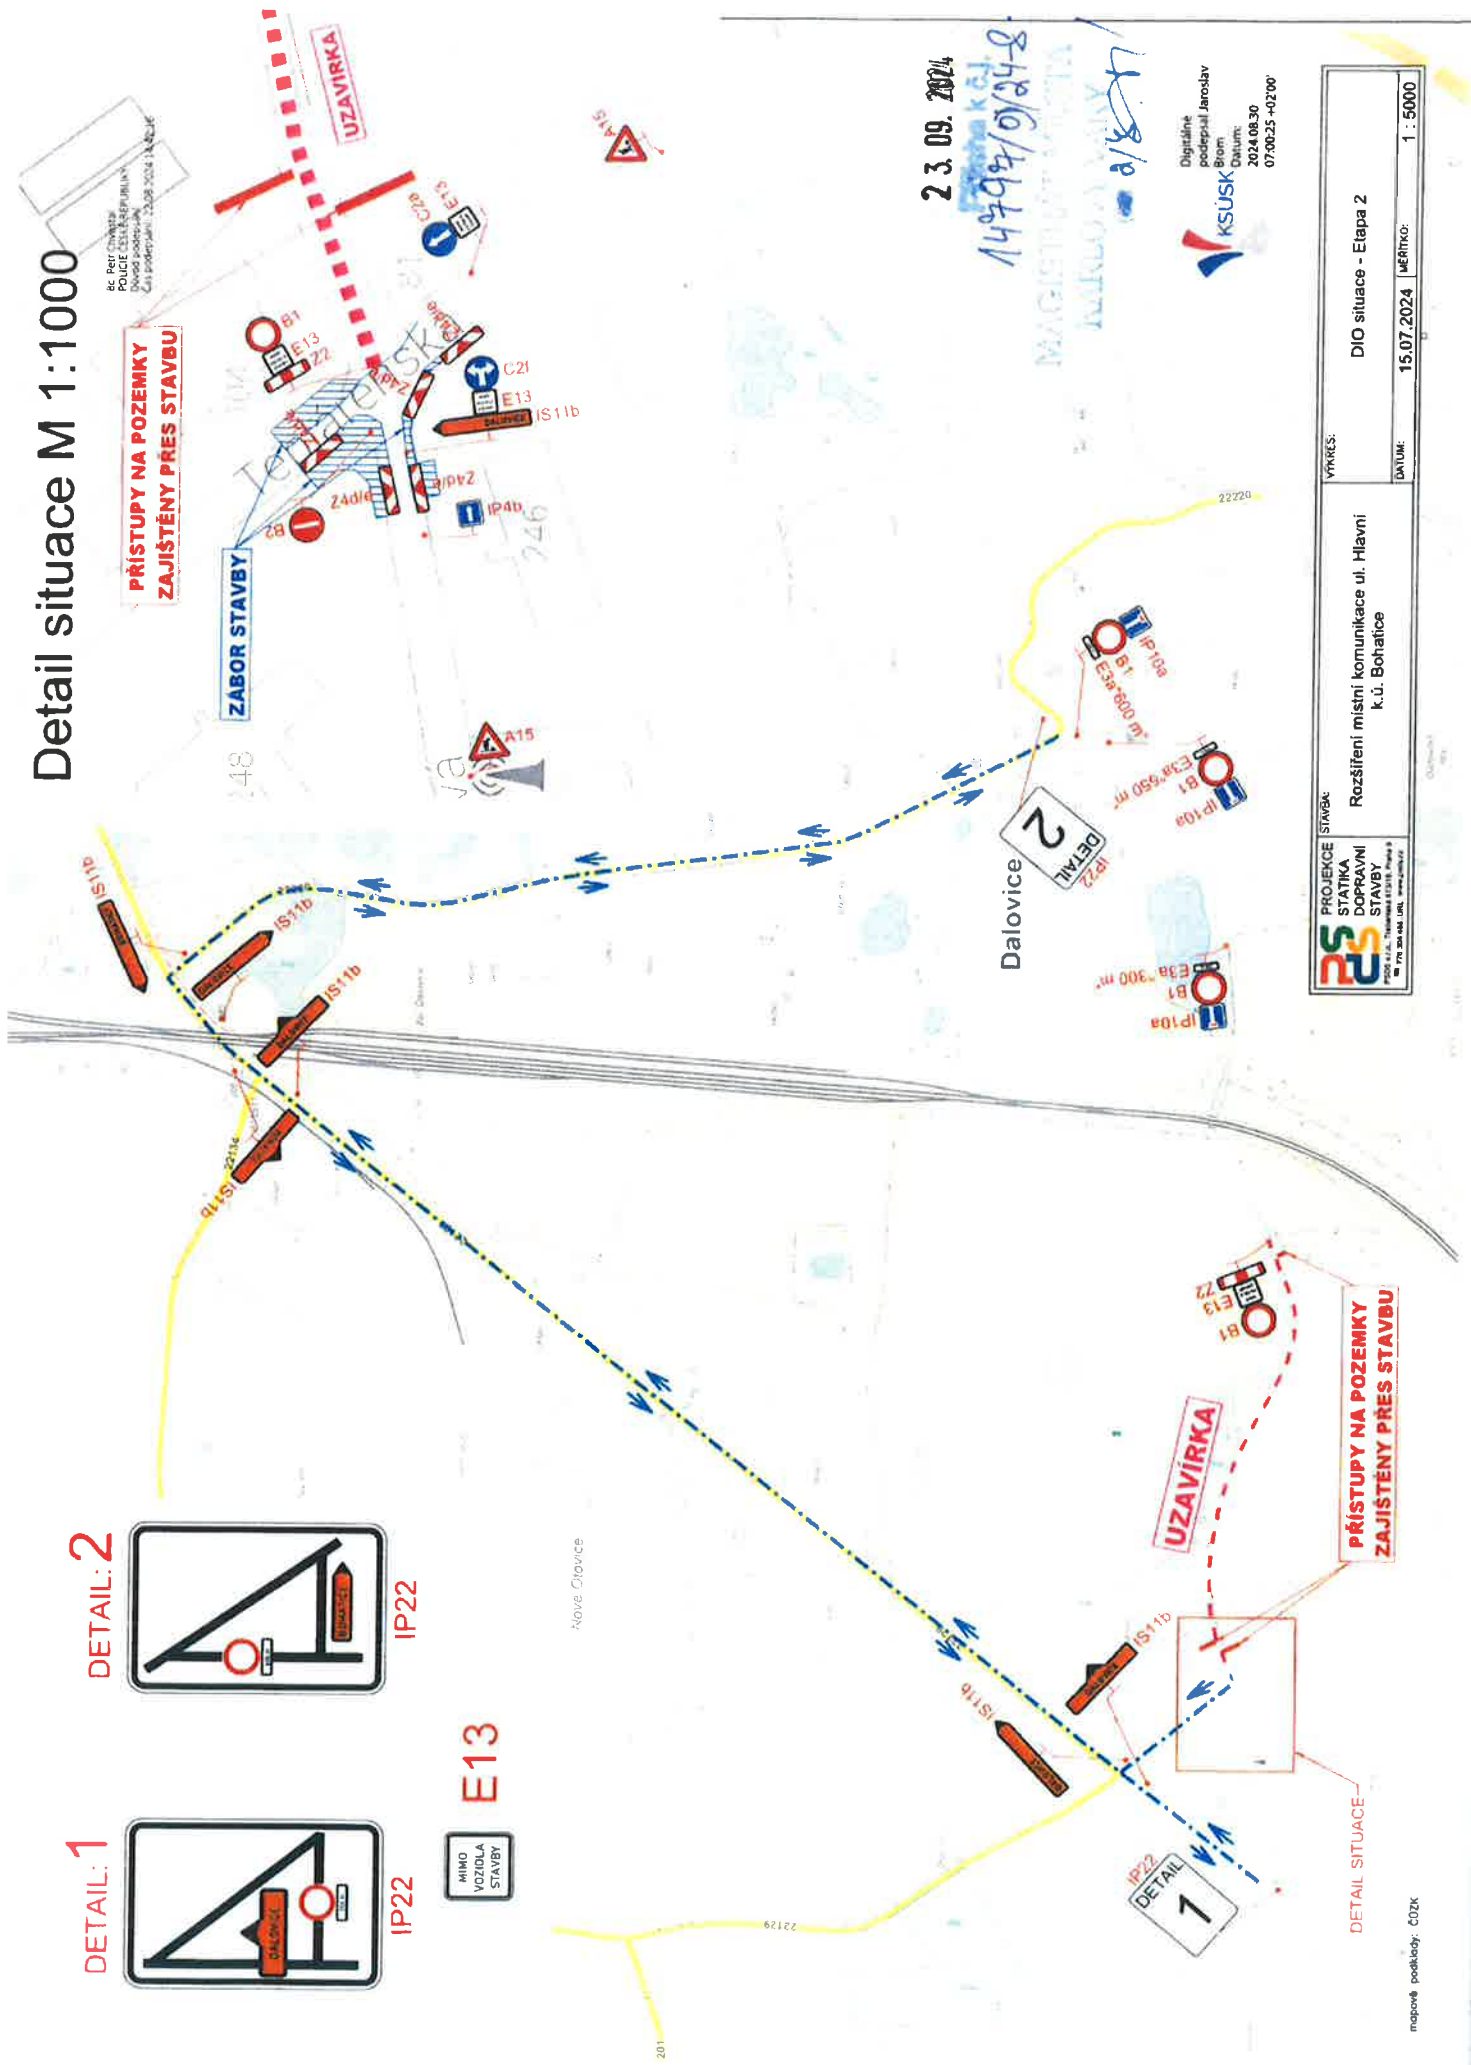


Dalovice

23.09.2024

14794/0/24-8

Digitálně podepsal Jaroslav Brom  
**KSUSK**  
 Datum: 2024.08.30  
 07:00:25 +02'00'

|  |   |
|--|---|
| <p>PROJEKCE STAVBA<br/>         STAVBA<br/>         DOPRAVNÍ<br/>         STAVBY</p>   | <p>VÝKRES: DIO situace - Etapa 2</p>                        |
|  | <p>Rozšíření místní komunikace ul. Hlavní k.ú. Bohatice</p> |
| <p>PROJEKTANT: Ing. Petr Šimáček<br/>         POUCIČKA SPOLEČNOSTI<br/>         Ing. Petr Šimáček<br/>         Číslo podopatření: 12.08.2024-14248</p> | <p>DATAUM: 15.07.2024   MĚŘITKO: 1 : 5000</p>               |

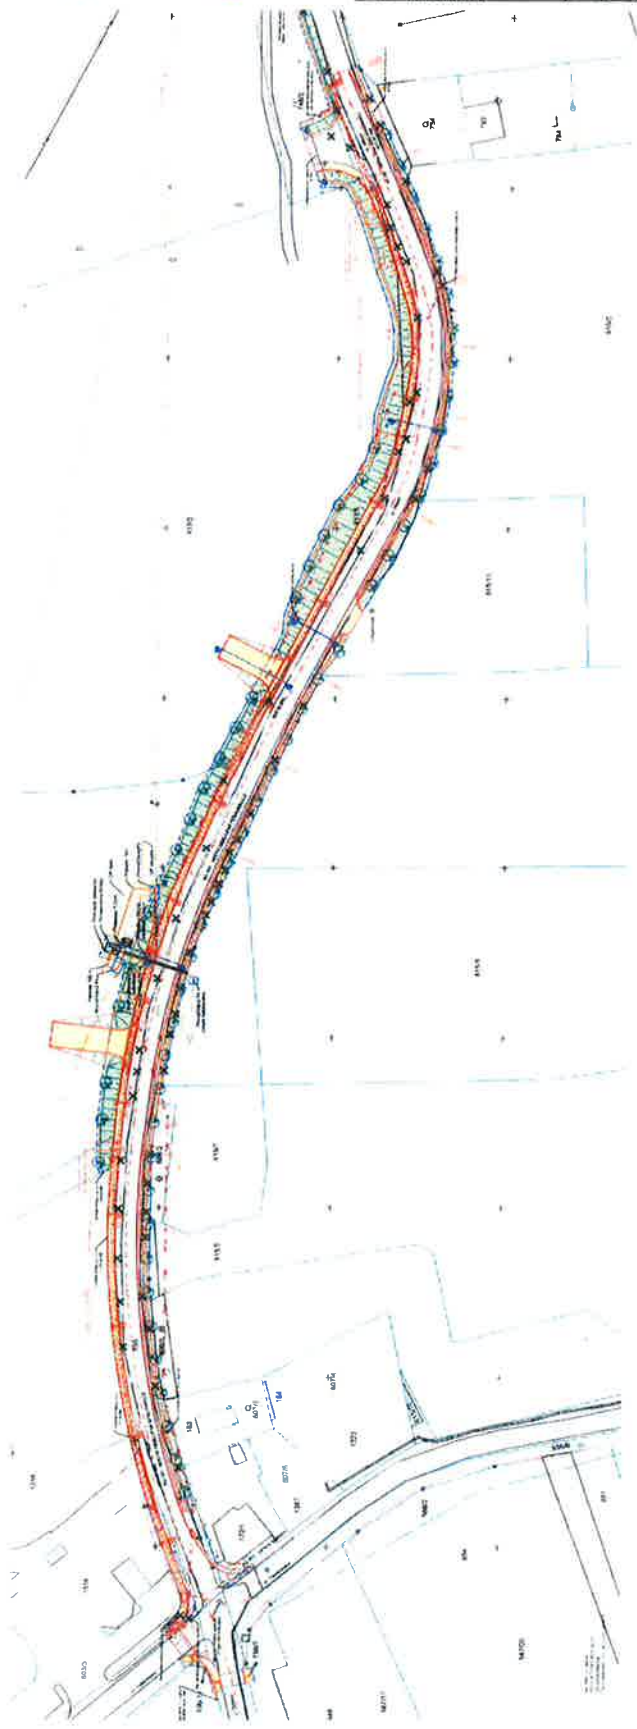

LEGENDA  
 (Color-coded list of symbols and their meanings)



|   |                |
|---|----------------|
|   |                |
| Rozšíření místní komunikace<br>ul. Hlavní k. u. Bohalce |                |
| SITUACE   | B              |
| SITUACE CELKOVÁ   | D4             |
| Město:  | Brno           |
| Územní plán:  | 1:500          |
| Datum:  | 23.09.2024     |
| Projektant:   | Brest Group    |
| Vypracoval:   | [Signature]    |
| Schválil:   | [Signature]    |
| Datum:  | 23.09.2024     |
| Měřítko:  | 1:500          |
| Číslo:  | 145994/00/24-8 |

23.09.2024

145994/00/24-8

[Handwritten signature]