



Spis.zn. : 5463/OD/18
Č.j.: 5463/OD/18-2
Karlovy Vary, dne 20.3.2018

Stav - elektro s.r.o.
Vintířovská 1149
357 35 Chodov u Karlových Var

spisový znak: 280.4
skartační znak: S/5

VEŘEJNÁ VYHLÁŠKA – OPATŘENÍ OBECNÉ POVAHY č. 60/2018

Stanovení přechodné úpravy provozu na pozemních komunikacích

Magistrát města Karlovy Vary odbor dopravy jako příslušný správní úřad ve smyslu ustanovení § 77 a § 124 odst. 6 zákona č. 361/2000 Sb., o provozu na pozemních komunikacích a o změnách některých zákonů, ve znění pozdějších předpisů a v souladu s ustanovením § 171 zákona č. 500/2004 Sb., správní řád, ve znění pozdějších předpisů (dále jen „správní řád“)

stanovuje

ve smyslu ustanovení § 77 odst. 5 zákona 361/2000 Sb. firmě Stav - elektro s.r.o., na základě podané žádosti dne 9.3.2018 po předchozím písemném vyjádření Policie ČR KŘP Karlovarského kraje DI OŘ Karlovy Vary

přechodnou úpravu provozu na silnici III/22129 staničení km 9.035 - 9.115 v obci Otovice

takto: podle ověřeného situačního plánu, který je nedílnou součástí tohoto stanovení.

Přechodná úprava provozu se stanovuje pro stavbu: „IV-12-0011774, Otovice, KV, Mostecká, č.p.133, kNN“.

Na dobu: **od 9.4.2018 do 13.4.2018.**

Stanovená úprava provozu je vázána na následující podmínky:

1. Provedení a umístění přenosných svislých dopravních značek, světelných signálů a dopravních zařízení musí být v souladu s vyhláškou č. 294/2015 Sb., kterou se provádějí pravidla provozu na pozemních komunikacích ve znění pozdějších předpisů a splňovat požadavky platných technických norem a zvláštních technických předpisů (TP 66, II. vydání).
2. V případě potřeby, bude provoz řízen náležitě poučenými pracovníky v reflexních vestách a v souladu s ust. § 79 odst. 1, písm.zákona č. 361/2000 Sb., o provozu na pozemních komunikacích v platném znění.
3. Na určených svislých DZ dle TP 66 (II. vydání) musí být užita výstražná světla.
4. Za snížené viditelnosti musí být úprava osvětlena.
5. Jednotkám IZS v zásahu, bude zajištěn trvale volný průjezd.
6. Před umístěním dopravních značek přechodné úpravy oznámit tuto skutečnost vlastníkovi nebo správci dotčené pozemní komunikace.

Za dodržení uvedených podmínek a za náležitý stav přechodné úpravy provozu po celou dobu užití dopravních značek odpovídá žadatel: Stav - elektro s.r.o..

Přílohou je situační plán s dopravním značením opatřený ověřením, který je nedílnou součástí stanovení.

Stanovením přechodné úpravy nejsou dotčena ust. § 24 a § 25 zákona č. 13/1997 Sb., o pozemních komunikacích, ve znění pozdějších předpisů, a ust. § 39 a § 40 vyhlášky č. 104/1997 Sb., kterou se zákon provádí, zejména nenahrazuje povolení omezení obecního užívání uzavírkami a objízdkami a povolení zvláštního užívání silnice ani jiné rozhodnutí, souhlas, stanovisko, vyjádření nebo jiné opatření vyžadované zvláštním předpisem.

Odůvodnění

Dne 9.3.2018, podala právnická osoba Stav - elektro s.r.o., žádost u zdejšího správního úřadu o stanovení přechodné úpravy provozu na silnicích II. a III. třídy. Žádost byla opatřena originálem návrhu přechodné úpravy silničního provozu a vyjádřením Policie České republiky – KRP Karlovarského kraje, Dopravního inspektorátu ze dne 19.5.2017 pod č.j. KRPK-38179-2/ČJ-2017-190306. Na základě výše uvedených důvodů by přechodná úprava provozu stanovena tak, jak je ve výrokové části uvedeno.

Poučení

Dle § 77 odst. 5 zákona č. 361/2000 Sb., zákona o provozu na pozemních komunikacích toto opatření obecné povahy nabývá účinnosti pátým dnem po vyvěšení veřejné vyhlášky. Realizaci lze uskutečnit až po tomto termínu.

Toto opatření obecné povahy musí být zveřejněno na úřední desce: Magistrátu města Karlovy Vary a OÚ Otovice a musí být vyvěšeno na dobu nejméně 15 – ti dnů (15. den je dnem oznámení).

Podle § 173 odst. 2 správního řádu proti opatření obecné povahy nelze podat opravný prostředek. Podle § 174 odst. 2 správního řádu lze soulad opatření obecné povahy posoudit v přezkumném řízení. Usnesení o zahájení přezkumného řízení lze vydat do 3 let od účinnosti opatření obecné povahy.

Počet listů/stran: 1/2

Počet příloh: 2 x situační plánec opatřený ověřením

Zpracoval:

Bc. M.Schmid, oprávněná úřední osoba

otisk úředního razítka

Mgr. Lenka Kůsová v. r.
vedoucí odboru dopravy

V elektronické podobě je opatření obecné povahy zveřejněno na elektronické vývěsce Magistrátu města Karlovy Vary, na adrese <http://www.mmkv.cz/index.asp?menu=1>

Obdrží:



Účastníci řízení dle ustanovení § 27 odst. 1 zákona č. 500/2004 Sb.
Stav - elektro s.r.o., IDDS: jsp39jf

Účastníci řízení dle ustanovení § 27 odst. 2 zákona č. 500/2004 Sb.
Krajská správa a údržba silnic Karlovarského kraje, příspěvková organizace, IDDS: 2kdkk64

Dotčený orgán státní správy:


Policie ČR KRP Karlovarského kraje DI, Závodní 386/100, 360 06 Karlovy Vary,

Otovice, KV, Mostecká, čp.133, KNN DID

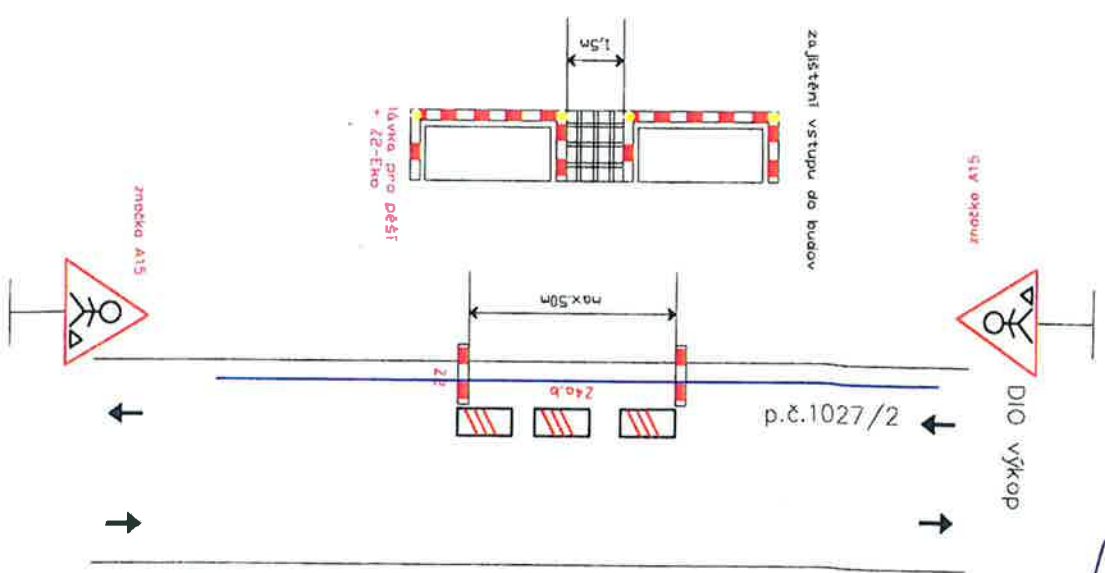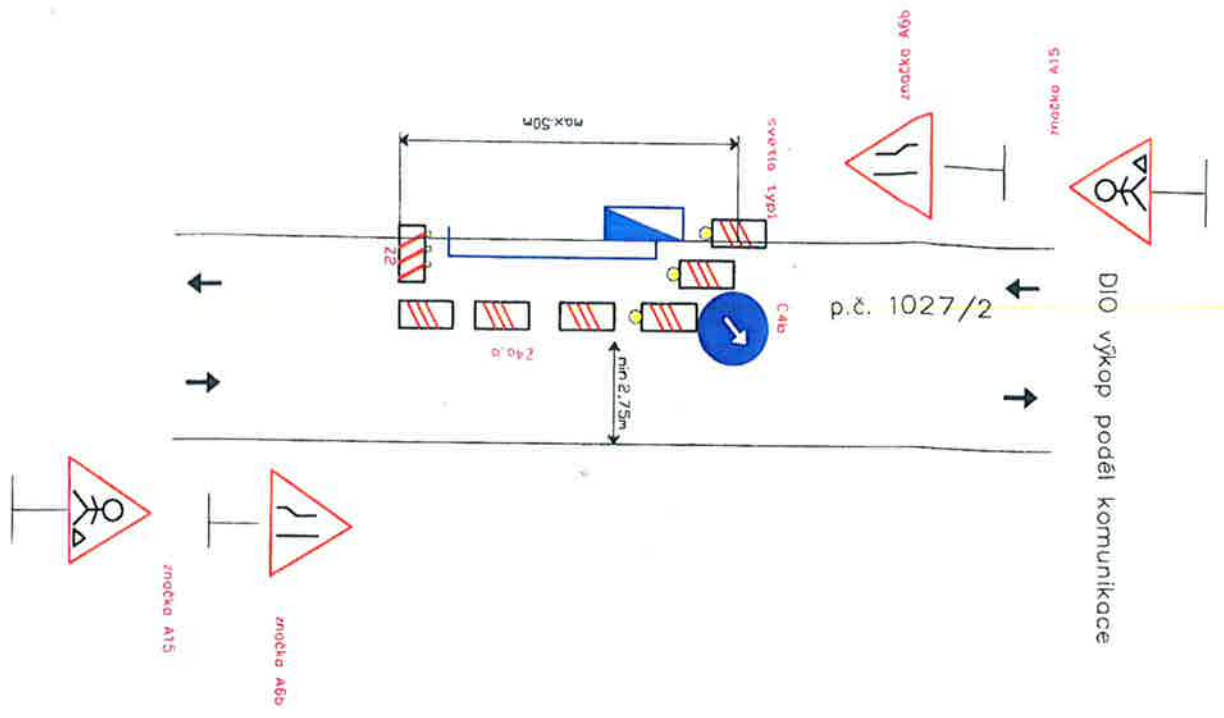

21-03-2019
 5463/00/18
 MINISTERSTVO PRÁCE
 a.s. 212



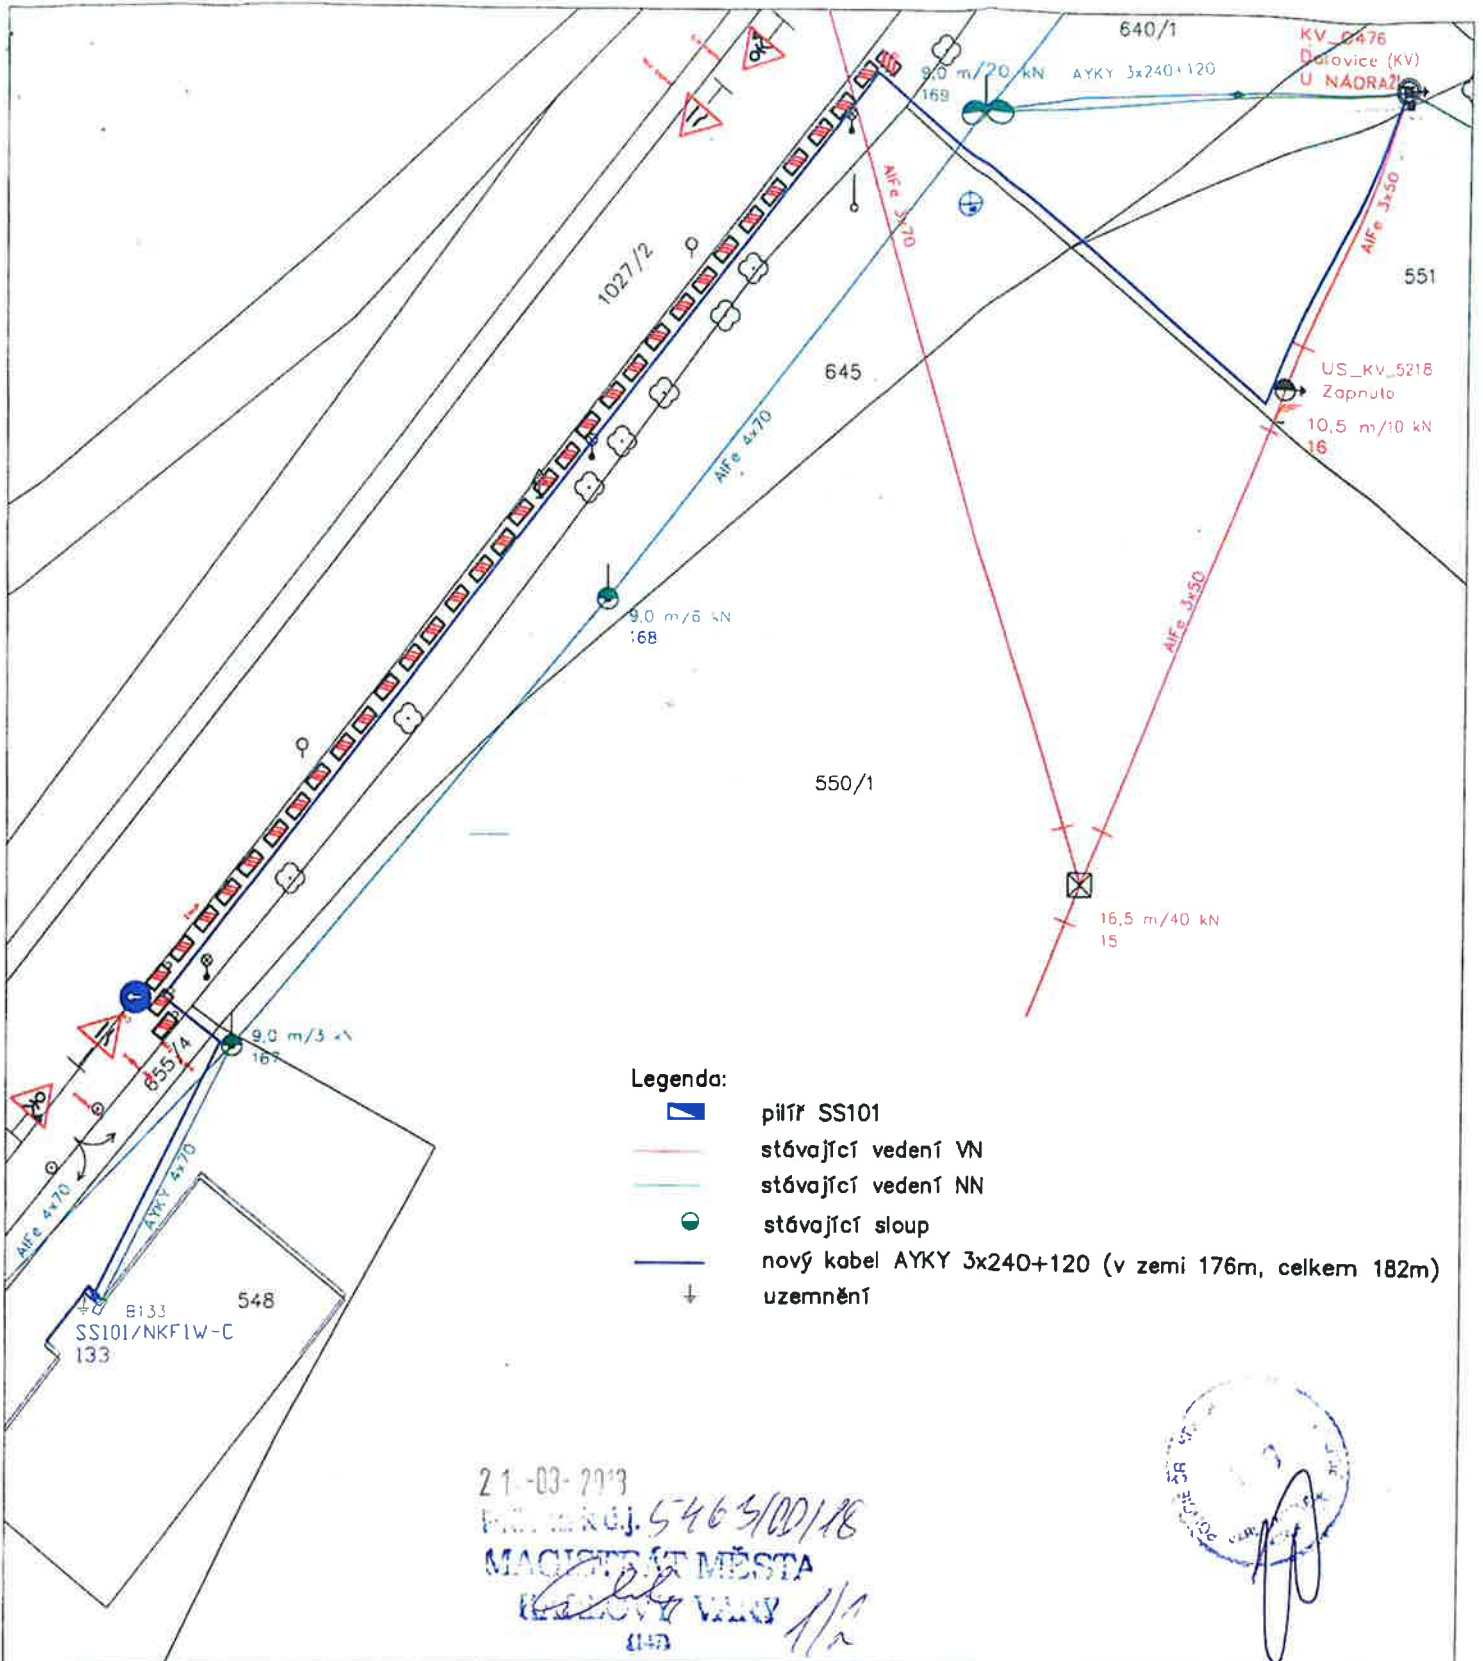

Kreslil: J. Obdržálek	Projektant: J. Obdržálek	Zodp. projektant: Ing. G. Hošťálek
Investor stavby: ČEZ Distribuce, a.s., Teplická 874/8, 405 49 Děčín		
Místo stavby: Karlovy Vary		Kraj: Karlovarský
Název stavby: <u>Otovice, KV, Mostecká, čp.133, kNN</u>		
Obch. výkres:	DIO	MAX: 1:500

Elektro STAV S.Ř.O.	
STAV-ELEKTRO a.s., Vnitřovská 1149, 357 35 CHODOV, IČ: 263 55 630	
Zak. číslo: 17011	Zak. číslo ČEZ: IV-12-0011774
Datum: 1/2017	Oddělení: 50
Stupeň dok.:	Číslo paré: