



Spis.zn. : 4232/OD/18
Č.j.: 4232/OD/18-2
Karlovy Vary, dne 28.2.2018

COLAS CZ, a.s.
Ke Klíčovu 191/9, Vysočany
190 00 Praha 9

spisový znak: 280.4
skartační znak: S/5

VEŘEJNÁ VYHLÁŠKA – OPATŘENÍ OBECNÉ POVAHY č. 41/2018

Stanovení přechodné úpravy provozu na pozemních komunikacích

Magistrát města Karlovy Vary odbor dopravy jako příslušný správní úřad ve smyslu ustanovení § 77 a § 124 odst. 6 zákona č. 361/2000 Sb., o provozu na pozemních komunikacích a o změnách některých zákonů, ve znění pozdějších předpisů a v souladu s ustanovením § 171 zákona č. 500/2004 Sb., správní řád, ve znění pozdějších předpisů (dále jen „správní řád“)

stanovuje

ve smyslu ustanovení § 77 odst. 5 zákona 361/2000 Sb. firmě COLAS CZ, a.s., na základě podané žádosti dne 26.2.2018 po předchozím písemném vyjádření Policie ČR KŘP Karlovarského kraje DI OŘ Karlovy Vary

přechodnou úpravu provozu na silnicích III/22136, III/2204 a místních komunikacích v obcích Děpoltovice, Sadov, Otovice, Karlovy Vary, Nová Role,

takto: dle ověřeného situačního plánu, který je nedílnou součástí tohoto stanovení.

Přechodná úprava provozu se stanovuje pro stavbu: „III/22136 + III/2204 Modernizace silnice Hroznětín - Odeř“.

Na dobu: **od 19.3.2018 do 16.9.2018.**

Stanovená úprava provozu je vázána na následující podmínky:

1. Provedení a umístění přenosných svislých dopravních značek, světelných signálů a dopravních zařízení musí být v souladu s vyhláškou č. 294/2015 Sb., kterou se provádějí pravidla provozu na pozemních komunikacích ve znění pozdějších předpisů a splňovat požadavky platných technických norem a zvláštních technických předpisů (TP 66, II. vydání).
2. V případě potřeby, bude provoz řízen náležitě poučenými pracovníky v reflexních vestách a v souladu s ust. § 79 odst. 1, písm.zákona č. 361/2000 Sb., o provozu na pozemních komunikacích v platném znění.
3. Na určených svislých DZ dle TP 66 (II. vydání) musí být užitá výstražná světla.
4. Za snížené viditelnosti musí být úprava osvětlena.
5. Jednotkám IZS v zásahu, bude zajištěn trvale volný průjezd.
6. Před umístěním dopravních značek přechodné úpravy oznámit tuto skutečnost vlastníkovi nebo správci dotčené pozemní komunikace.

Za dodržení uvedených podmínek a za náležitý stav přechodné úpravy provozu po celou dobu užití dopravních značek odpovídá žadatel: COLAS CZ, a.s..

Přílohou je situační plán s dopravním značením opatřený ověřením, který je nedílnou součástí stanovení.

Stanovením přechodné úpravy nejsou dotčena ust. § 24 a § 25 zákona č. 13/1997 Sb., o pozemních komunikacích, ve znění pozdějších předpisů, a ust. § 39 a § 40 vyhlášky č. 104/1997 Sb., kterou se zákon provádí, zejména nenahrazuje povolení omezení obecního užívání uzavírkami a objízdkami a povolení zvláštního užívání silnice ani jiné rozhodnutí, souhlas, stanovisko, vyjádření nebo jiné opatření vyžadované zvláštním předpisem.

Odůvodnění

Dne 26.2.2018, podala právnická osoba COLAS CZ, a.s., žádost u zdejšího správního úřadu o stanovení přechodné úpravy provozu na silnicích II. a III. třídy a místních komunikacích. Žádost byla opatřena originálem návrhu přechodné úpravy silničního provozu a vyjádřením Policie České republiky – KŘP Karlovarského kraje, Dopravního inspektorátu ze dne 24.9.2015 pod č.j. KRPK-76382/ČJ-2015-190306 aktualizovaného 23.2.2018. Na základě výše uvedených důvodů by přechodná úprava provozu stanovena tak, jak je ve výrokové části uvedeno.

Poučení

Dle § 77 odst. 5 zákona č. 361/2000 Sb., zákona o provozu na pozemních komunikacích toto opatření obecné povahy nabývá účinnosti pátým dnem po vyvěšení veřejné vyhlášky. Realizaci lze uskutečnit až po tomto termínu.

Toto opatření obecné povahy musí být zveřejněno na úřední desce: Magistrátu města Karlovy Vary, MÚ Nová Role, OÚ Děpoltovice, OÚ Otovice, OÚ Sadov a musí být vyvěšeno na dobu nejméně 15 – ti dnů (15. den je dnem oznámení).

Podle § 173 odst. 2 správního řádu proti opatření obecné povahy nelze podat opravný prostředek. Podle § 174 odst. 2 správního řádu lze soulad opatření obecné povahy posoudit v přezkumném řízení. Usnesení o zahájení přezkumného řízení lze vydat do 3 let od účinnosti opatření obecné povahy.

Počet listů/stran: 1/2

Počet příloh: 1 x situační plánec opatřený ověřením

Zpracoval:

Bc. M.Schmid, oprávněná úřední osoba

otisk úředního razítka

Mgr. Lenka Kúsová v. r.
vedoucí odboru dopravy

V elektronické podobě je opatření obecné povahy zveřejněno na elektronické vývěsce Magistrátu města Karlovy Vary, na adrese <http://www.mmkv.cz/index.asp?menu=1>

Obdrží:


Účastník řízení dle ustanovení § 27 odst. 1 zákona č. 500/2004 Sb.
COLAS CZ, a.s., IDDS: 4indfqd

Účastník řízení dle ustanovení § 27 odst. 2 zákona č. 500/2004 Sb.
Krajská správa a údržba silnic Karlovarského kraje, příspěvková organizace, IDDS: 2kdkk64
Obec Děpoltovice, Děpoltovice 44, 362 25 Nová Role,
Obec Sadov, Sadov 34, 362 61 Sadov,
Obec Otovice, Hroznětínská 130, 362 32 Otovice,
Statutární město Karlovy Vary, Moskevská 21, 361 20 Karlovy Vary,
Město Nová Role, Chodovská 236, 362 25 Nová Role,

Dotčené orgány státní správy:

Policie ČR KŘP Karlovarského kraje DI, Závodní 386/100, 360 06 Karlovy Vary

Projektová dokumentace stavby:
„III/224 36 + III/220 4 Modernizace silnice Hroznětín - Odeř“
SITUACE OBJÍZDNÝCH TRAS
PRO VŮZ. NAD: 3,5t
M 1:30 000

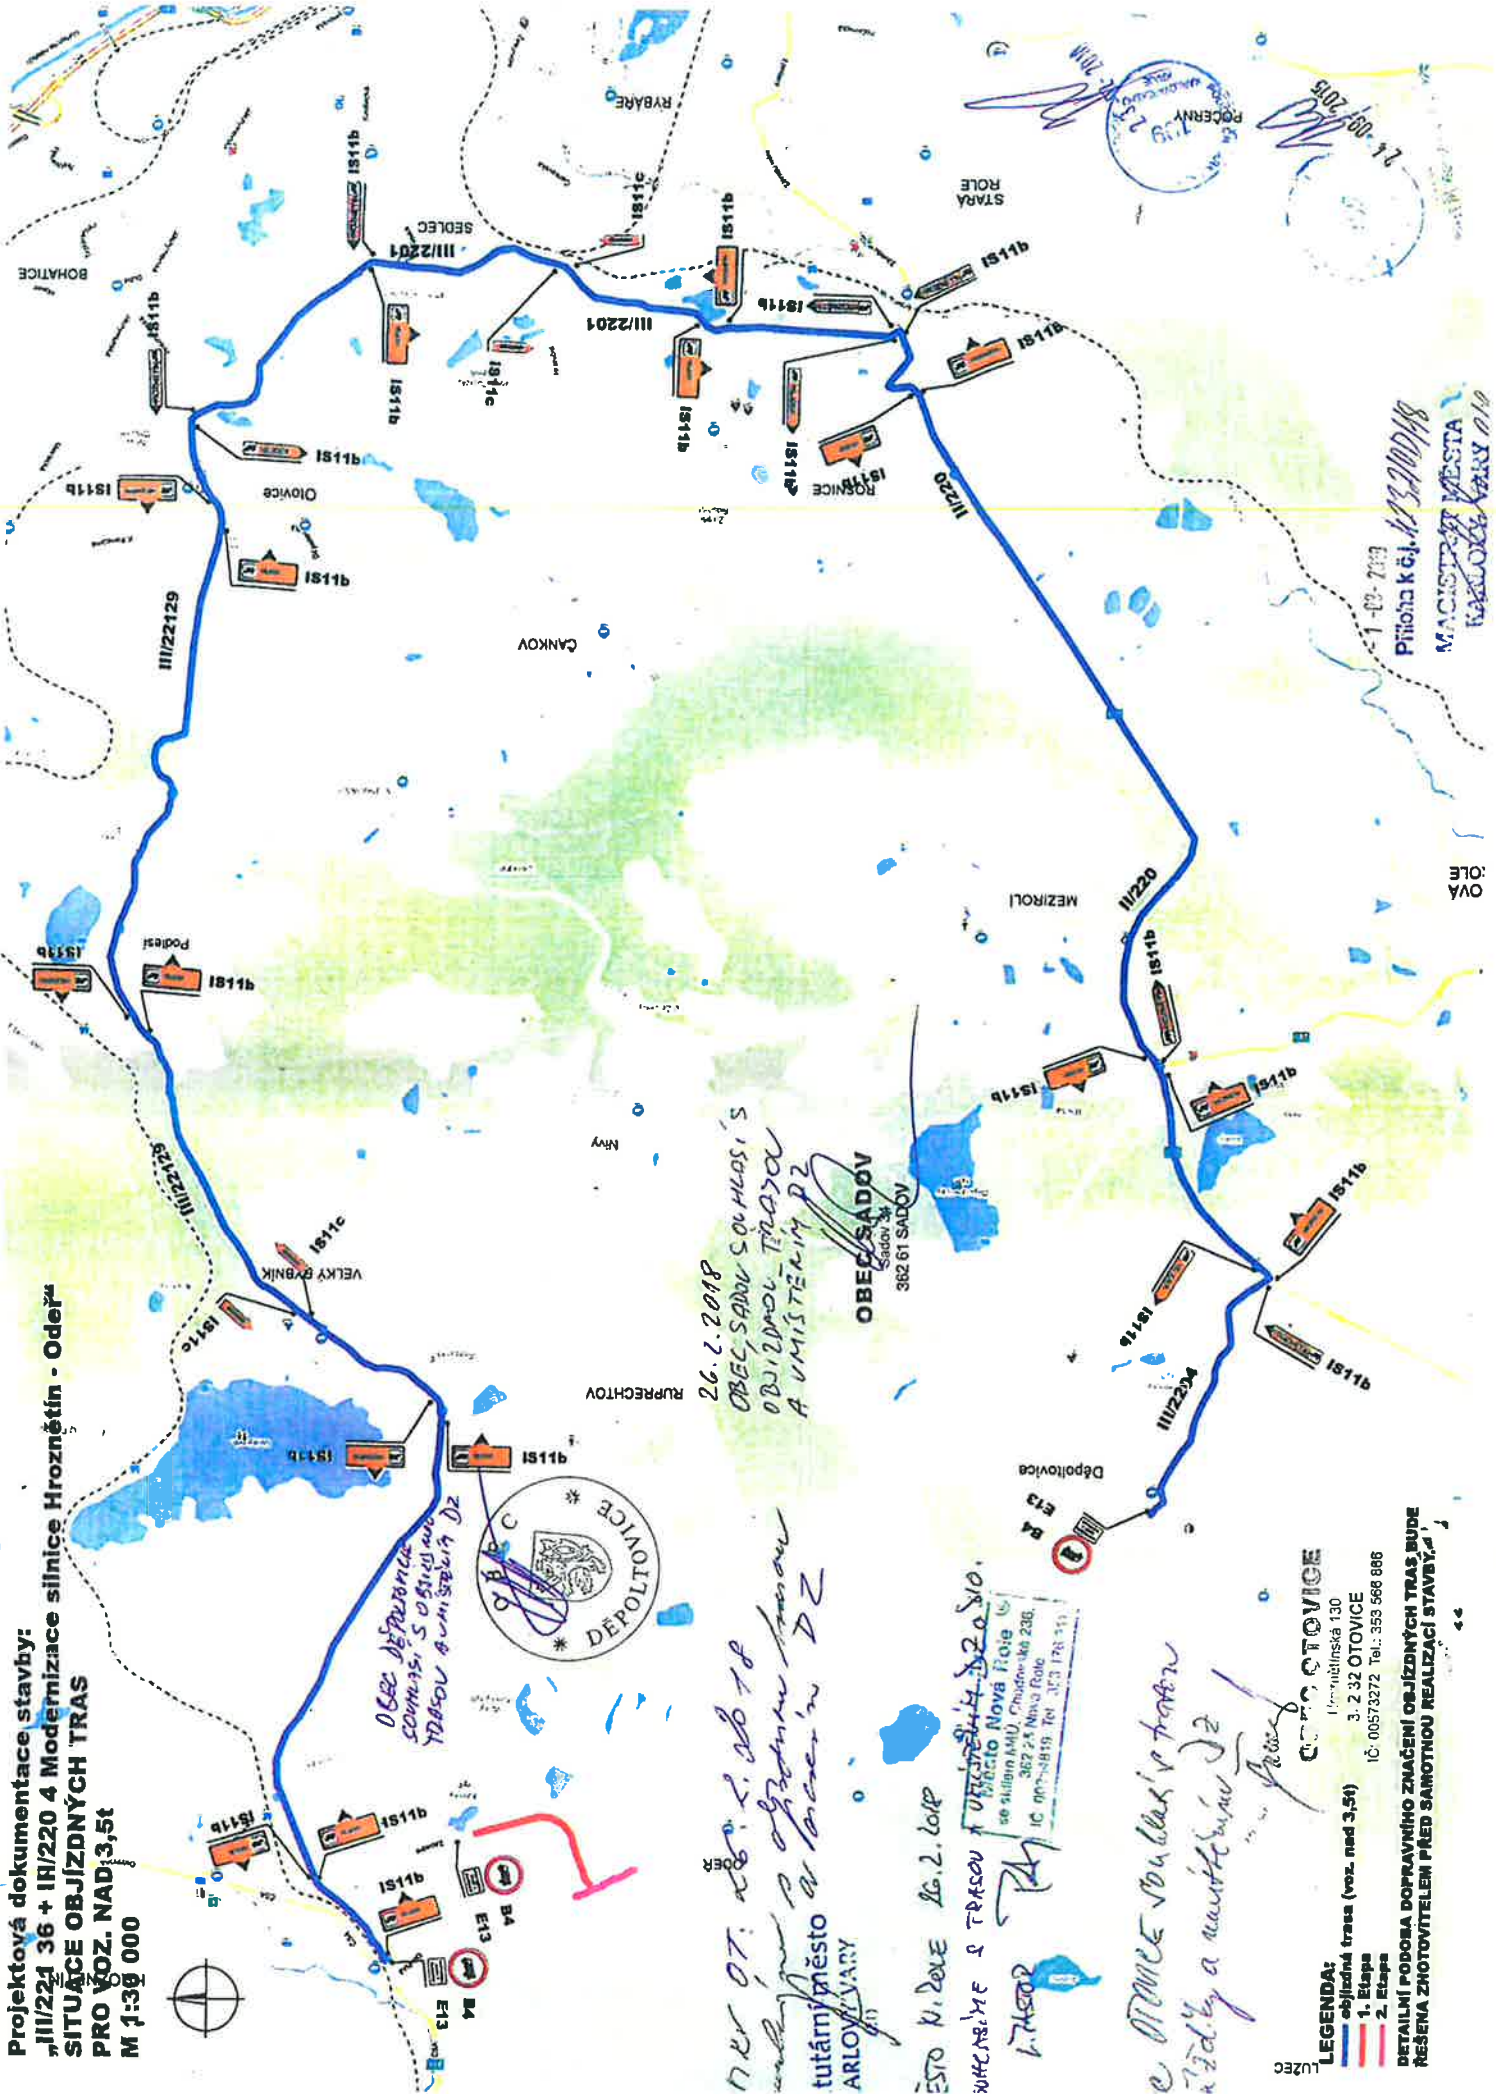

OBEC DEPOLOVKA
SOMENSI, S OŠIBOV
HABOV A UMÍSTĚNÍ DZ



26.1.2018
OBEC SADOV S OHLASÍ S
OBJÍZDNÝCH TRAS
A UMÍSTĚNÍ DZ

OBEC SADOV
362 61 SADOV

ESTO K. DĚLE 26.2.2018
MĚSTO NOVA ROLE
se sídlem MÚJ Chudovské 236,
362 24 Nova Role
IČ 097-2819 Tel. 373 173 751

e STANCE součástí v trase
zřídby a umístění DZ

- LEGENDA:
- územní linie 130
 - objízdny tras (voz. nad 3,5t)
 - 1. Etapa
 - 2. Etapa
- DETAILNÍ PODoba DOPRAVNÍHO ZNAČENÍ OBJÍZDNÝCH TRAS BUDE
ŘEŠENA ZHOTOVITELEM PŘED SAMOTNOU REALIZACÍ STAVBY.

CONTOVOVICE
Územní linie 130
3. 2. 32 OTOVICE
IČ: 00573272 Tel.: 353 566 886

1-03-703
Plánová k. 61-123/001/18
MĚSTO NOVA ROLE
KARLOVARSKÝ KRAJ 010

OVA
OLE