



Spis.zn. : 9706/OD/24
Č.j.: 9706/OD/24-2
Karlovy Vary, dne 13.6.2024

OMEXOM GA Energo s.r.o.
Na Střílně 1929/8, Plzeň 1-Bolevec
323 00 Plzeň

spisový znak: 280.4
skartační znak: S/5

VEŘEJNÁ VYHLÁŠKA – OPATŘENÍ OBECNÉ POVAHY č. 181/2024

Stanovení přechodné úpravy provozu na pozemních komunikacích

Magistrát města Karlovy Vary odbor dopravy jako příslušný správní úřad ve smyslu ustanovení § 77 a § 124 odst. 6 zákona č. 361/2000 Sb., o provozu na pozemních komunikacích a o změnách některých zákonů, ve znění pozdějších předpisů (dále jen zákona 361/2000 Sb.) a v souladu s ustanovením § 171 zákona č. 500/2004 Sb., správní řád, ve znění pozdějších předpisů (dále jen „správní řád“)

stanovuje

ve smyslu ustanovení § 77 odst. 5 zákona 361/2000 Sb. právnické osobě: OMEXOM GA Energo s.r.o., na základě podané žádosti dne 11.6.2024 po předchozím písemném vyjádření Policie ČR KŘP Karlovarského kraje DI OR Karlovy Vary ze dne 14.6.2023 pod č.j. KRPK-49129-2/ČJ-2023-190306,

přechodnou úpravu provozu na silnici III/22129 staničení km 6.715 - 6.720, v obci Otovice

takto: dle ověřeného situačního plánu, který je nedílnou součástí tohoto stanovení.

Přechodná úprava provozu se stanovuje pro stavbu: „Otovice, Hroznětínská, poz. č. 1475/2“.

Na dobu: **od nabytí účinnosti tohoto stanovení do 20.6.2024 v rozsahu 1 dne.**

Stanovená úprava provozu je vázána na následující podmínky:

1. Provedení a umístění přenosných svislých dopravních značek, světelných signálů a dopravních zařízení musí být v souladu s vyhláškou č. 294/2015 Sb., kterou se provádějí pravidla provozu na pozemních komunikacích ve znění pozdějších předpisů a splňovat požadavky platných technických norem a zvláštních technických předpisů (TP 66, II. vydání).
2. V případě potřeby, bude provoz řízen náležitě poučenými pracovníky v reflexních vestách a v souladu s ust. § 79 odst. 1, písm.zákona č. 361/2000 Sb.
3. Na určených svislých DZ dle TP 66 (II. vydání) musí být užitá výstražná světla.
4. Za snížené viditelnosti musí být úprava osvětlena.
5. Dopravní značení bude osazeno pouze na dobu nezbytně nutnou a to plně v souladu s ustanovením § 78 odst. 3 zákona 361/2000 Sb.
6. Jednotkám IZS v zásahu, bude zajištěn trvale volný průjezd.
7. Před umístěním dopravních značek přechodné úpravy oznámit tuto skutečnost vlastníkově nebo správci dotčené pozemní komunikace.

Za dodržení uvedených podmínek a za náležitý stav přechodné úpravy provozu po celou dobu užití dopravních značek odpovídá žadatel: OMEXOM GA Energo s.r.o.

Přílohou je situační plán s dopravním značením opatřený ověřením, který je nedílnou součástí stanovení.

Stanovením přechodné úpravy nejsou dotčena ust. § 24 a § 25 zákona č. 13/1997 Sb., o pozemních komunikacích, ve znění pozdějších předpisů, a ust. § 39 a § 40 vyhlášky č. 104/1997 Sb., kterou se zákon provádí, zejména nenahrazuje povolení omezení obecního užívání uzavírkami a objízdkami a povolení zvláštního užívání silnice ani jiné rozhodnutí, souhlas, stanovisko, vyjádření nebo jiné opatření vyžadované zvláštním předpisem.

Odůvodnění

Dne 11.6.2024, podala právnická osoba OMEXOM GA Energo s.r.o., žádost u zdejšího správního úřadu o stanovení přechodné úpravy provozu na silnicích II. a III. třídy. Žádost byla opatřena originálem návrhu přechodné úpravy silničního provozu a vyjádřením Policie České republiky – KŘP Karlovarského kraje, Dopravního inspektorátu ze dne 14.6.2023 pod č.j. KRPK-49129-2/ČJ-2023-190306. Na základě výše uvedených důvodů by přechodná úprava provozu stanovena tak, jak je ve výrokové části uvedeno.

Poučení

Dle § 77 odst. 5 zákona č. 361/2000 Sb. „Jde-li o stanovení přechodné úpravy provozu na pozemních komunikacích, nedoručuje příslušný správní úřad návrh opatření obecné povahy a nevyzývá dotčené osoby k podávání připomínek nebo námitek; opatření obecné povahy nabývá účinnosti pátým dnem po vyvěšení.“ Realizaci lze uskutečnit až po tomto termínu.

Toto opatření obecné povahy musí být zveřejněno na úřední desce: Magistrátu města Karlovy Vary a OÚ Otovice.

Podle § 173 odst. 2 správního řádu proti opatření obecné povahy nelze podat opravný prostředek. Podle § 174 odst. 2 správního řádu lze soulad opatření obecné povahy s právními předpisy lze posoudit v přezkumném řízení. Usnesení o zahájení přezkumného řízení lze vydat do 1 roku od účinnosti opatření. Účinky rozhodnutí v přezkumném řízení nastávají ode dne jeho právní moci.

Počet listů/stran: 1/2

Počet příloh: 2 x situační plánek opatřený ověřením

Zpracoval:

Bc. M.Schmid, oprávněná úřední osoba

otisk úředního razítka

Mgr. Lenka Kůsová v.r.
vedoucí odboru dopravy

V elektronické podobě je opatření obecné povahy zveřejněno na elektronické vývěsce Magistrátu města Karlovy Vary, na adrese <https://mmkv.cz/cs/eud>

Obdrží:

Účastníci řízení dle ustanovení § 27 odst. 1 zákona č. 500/2004 Sb.

OMEXOM GA Energo s.r.o., IDDS: ryt33bf

Účastníci řízení dle ustanovení § 27 odst. 2 zákona č. 500/2004 Sb.

Krajská správa a údržba silnic Karlovarského kraje, příspěvková organizace, IDDS: 2kdkk64

Dotčený orgán státní správy:

Policie České republiky, Krajské ředitelství policie Karlovarského kraje, Dopravní inspektorát, IDDS: upshp5u

OTOVICE, MIUZLIKOVSKÁ, POD. Č. 147/012
PŘEHLEDNÁ SITUACE - ZÁJMOVÉ ÚZEMÍ
 M. 1:1000



LEGENDA:

- Stávající nadzemní vedení RMN
- Kabeľové vedení VN
- Kabeľové vedení MV
- Kábelové vedení s jehňákem posuvným
- Kabeľové vedenie v chránenosti PET II
- Nový beton stĺžak
- TS - kabeľová rozostavenie
- PS - pojistková skřín
- PS - rozpořadaci skřín


574 14. 07. 2023

 por. Bc. Pavol Fíša
 komisař OJ PČR k úsuy
 02. 52615

PŘÍLOHA Č. 1.


Otovice, Hroznětínska, poz. č. 14/5/2
 Situace provizorního dopravního značení - Detail
 M 1:500

Operativní pracovní místo na vozovce.
 V PŘÍPADĚ POTŘEBY BUDE ŘÍZENÍ DOPRAVY POUČENÝMI PRACOVNÍKY
 plnými a bezpečnosti provozu pomocí poučených pracovníků
 vyznačených zastavovacími terčemi případně radiostanicemi
 případně radiostanicemi.

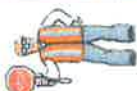

LEGENDA:

- Sávající nadzemní vedení NN
- Kabeľové vedení VN
- Kabeľové vedení NN
- HDPE chránička červena s ředím označením
- Kabeľ NN v chráničce PE110
- Nový beton. stožár
- TS - košková trafostanice
- PS - pojistková skřín
- PS - rozpojovací skřín

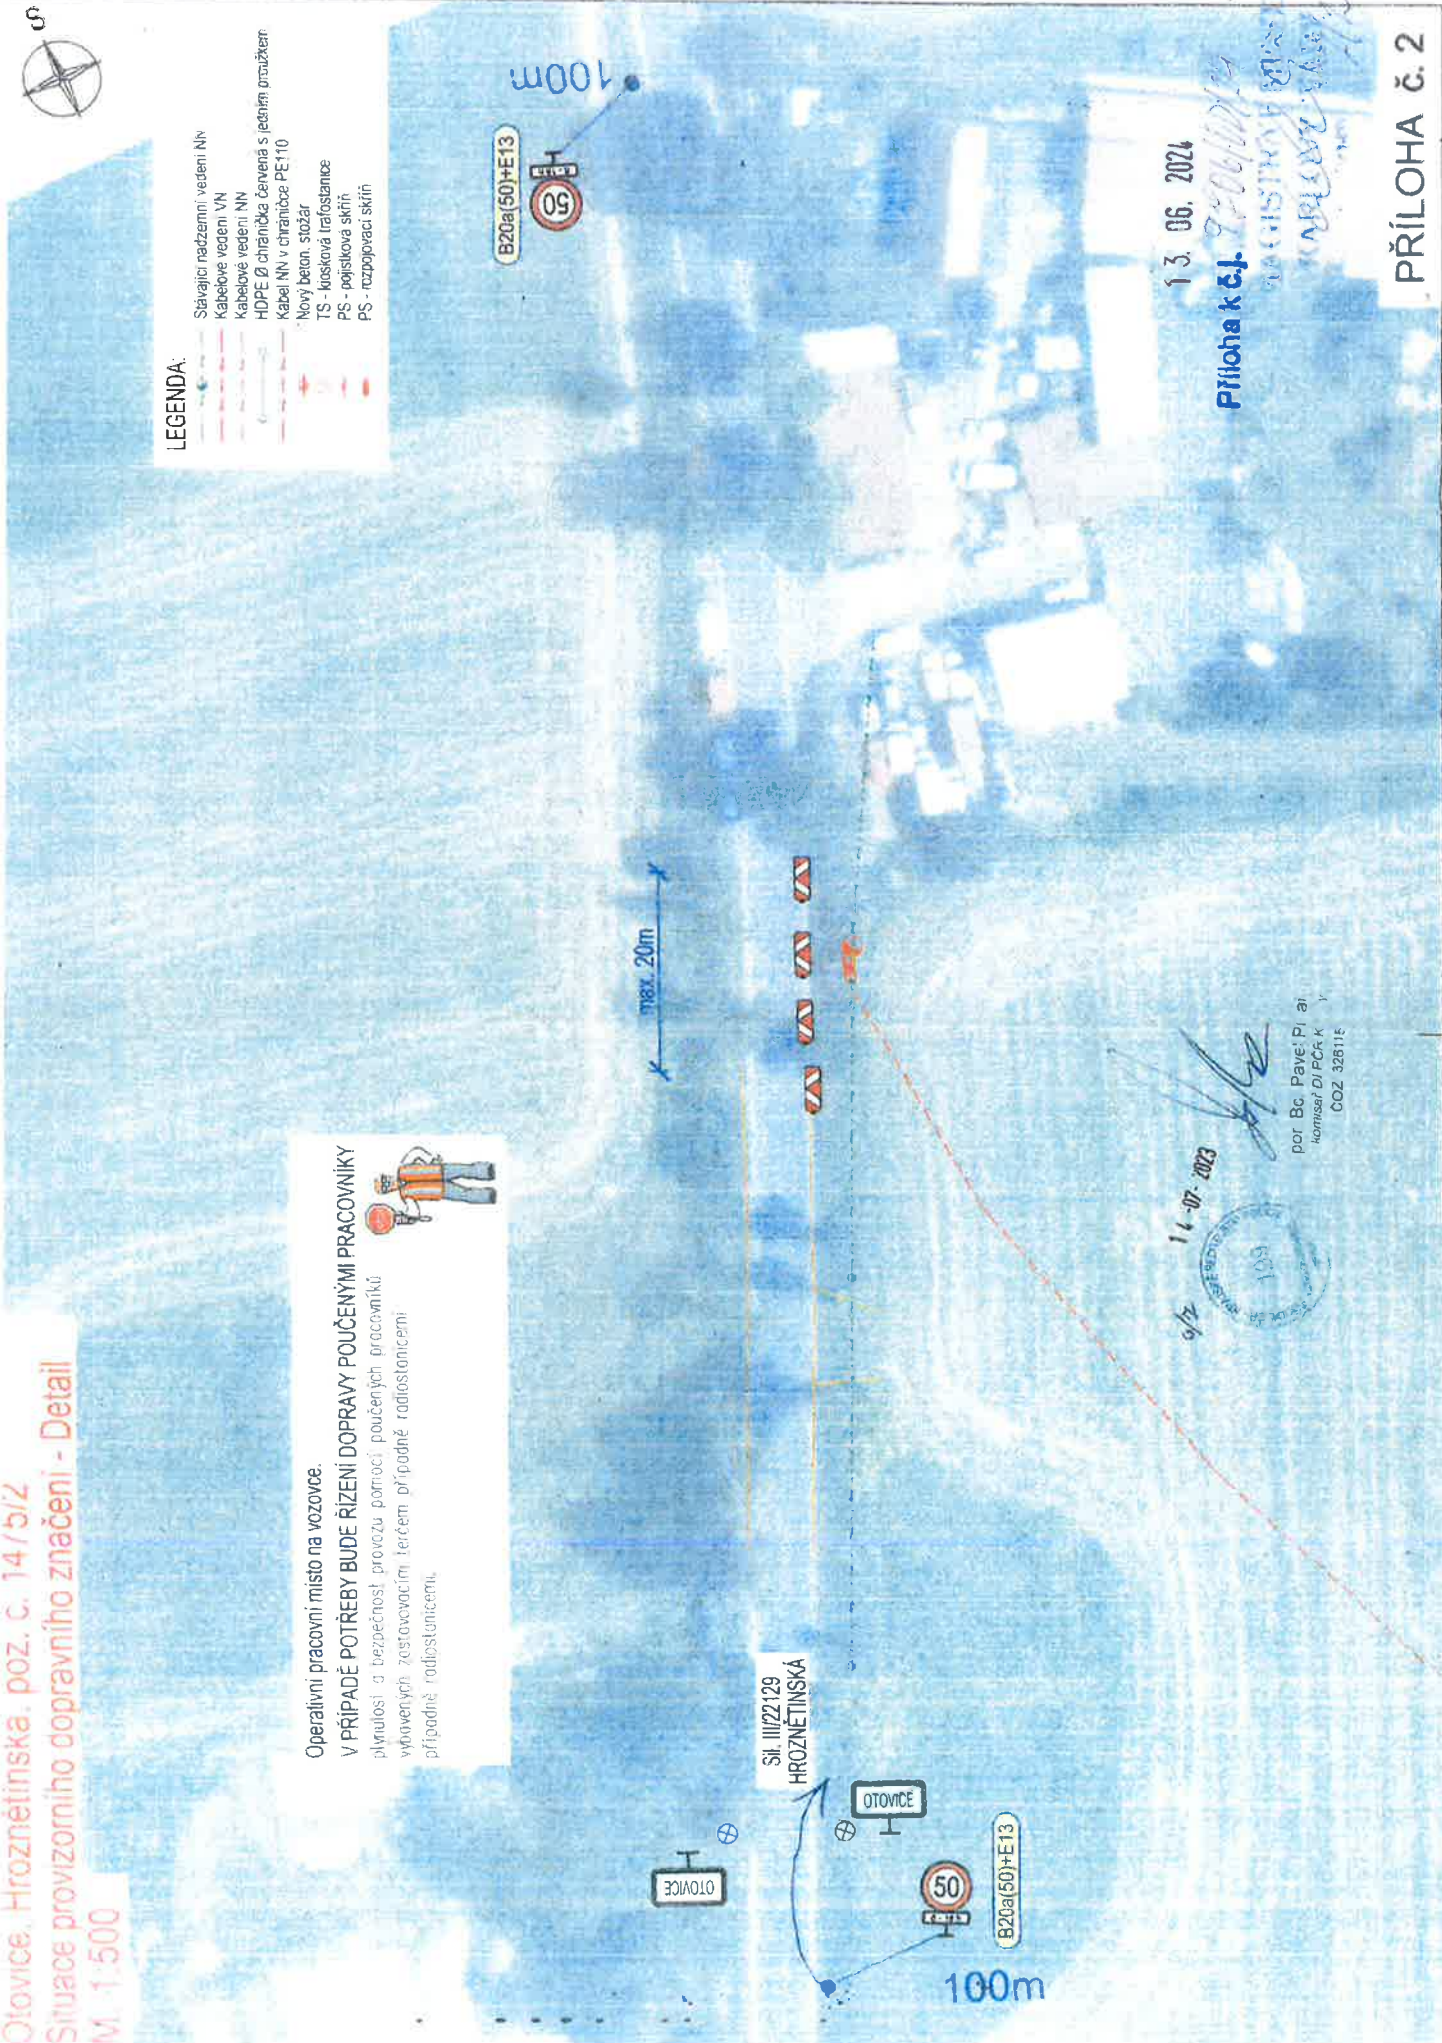

13. 06. 2024

Příloha k čj. 2206/2024

MAJSTROVSKÝ ÚŘAD
 KAPLUNOVÁ

PŘÍLOHA č. 2

9/2 14-07-2023



[Handwritten signature]

por. Bc. Pavel Plá
 ředitel DPČK
 COZ 32811E