


# Územní studie OTOVICE - Nad hřištěm

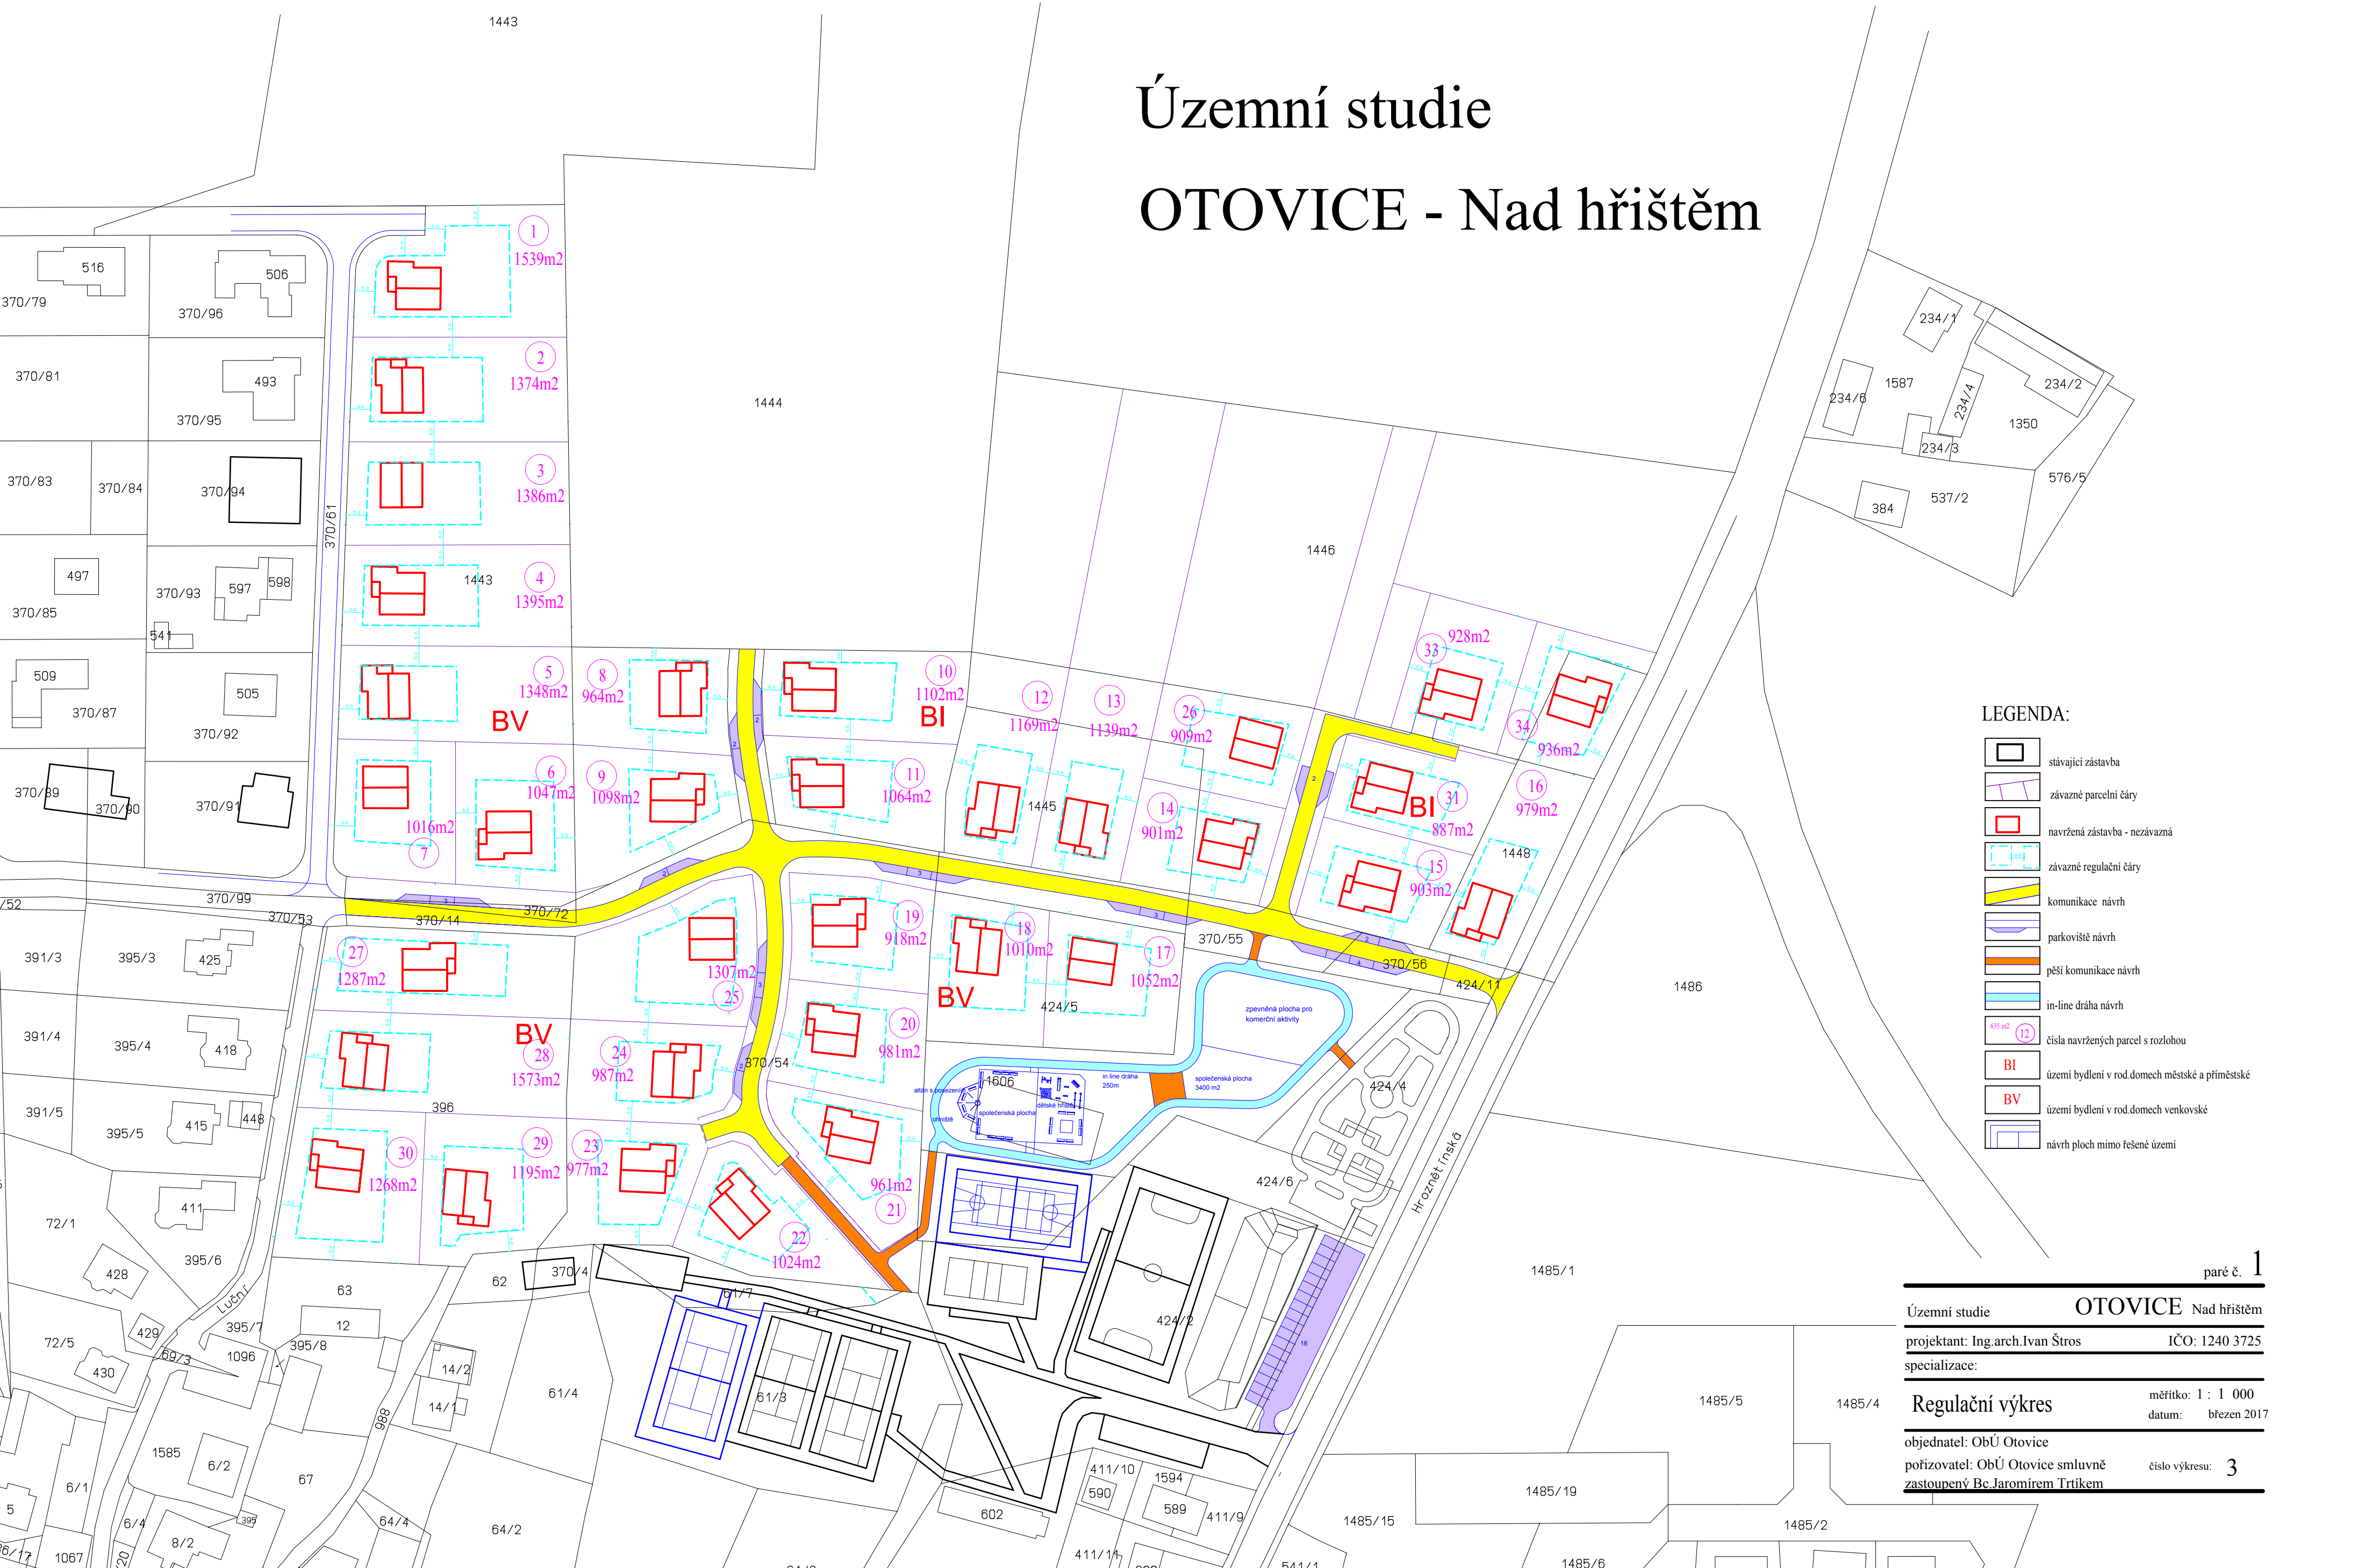

- LEGENDA:**
- stávající zástavba
  - závazné parcelní čáry
  - navržená zástavba - nezávazná
  - závazné regulační čáry
  - komunikace návrh
  - parkoviště návrh
  - pěší komunikace návrh
  - in-line dráha návrh
  - čísla navržených parcel s rozlohou
  - BI území bydlení v rod.domech městské a příměstské
  - BV území bydlení v rod.domech venkovské
  - návrh ploch mimo řešené území

paré č. 1

Územní studie **OTOVICE** Nad hřištěm  
 projektant: Ing.arch.Ivan Štros IČO: 1240 3725  
 specializace:  
**Regulační výkres** měřítko: 1 : 1 000  
 datum: březen 2017  
 objednatel: ObÚ Otovice  
 pořizovatel: ObÚ Otovice smluvně  
 zastoupený Bc.Jaromírem Trtikem číslo výkresu: 3