


Územní studie OTOVICE - Nad hřištěm

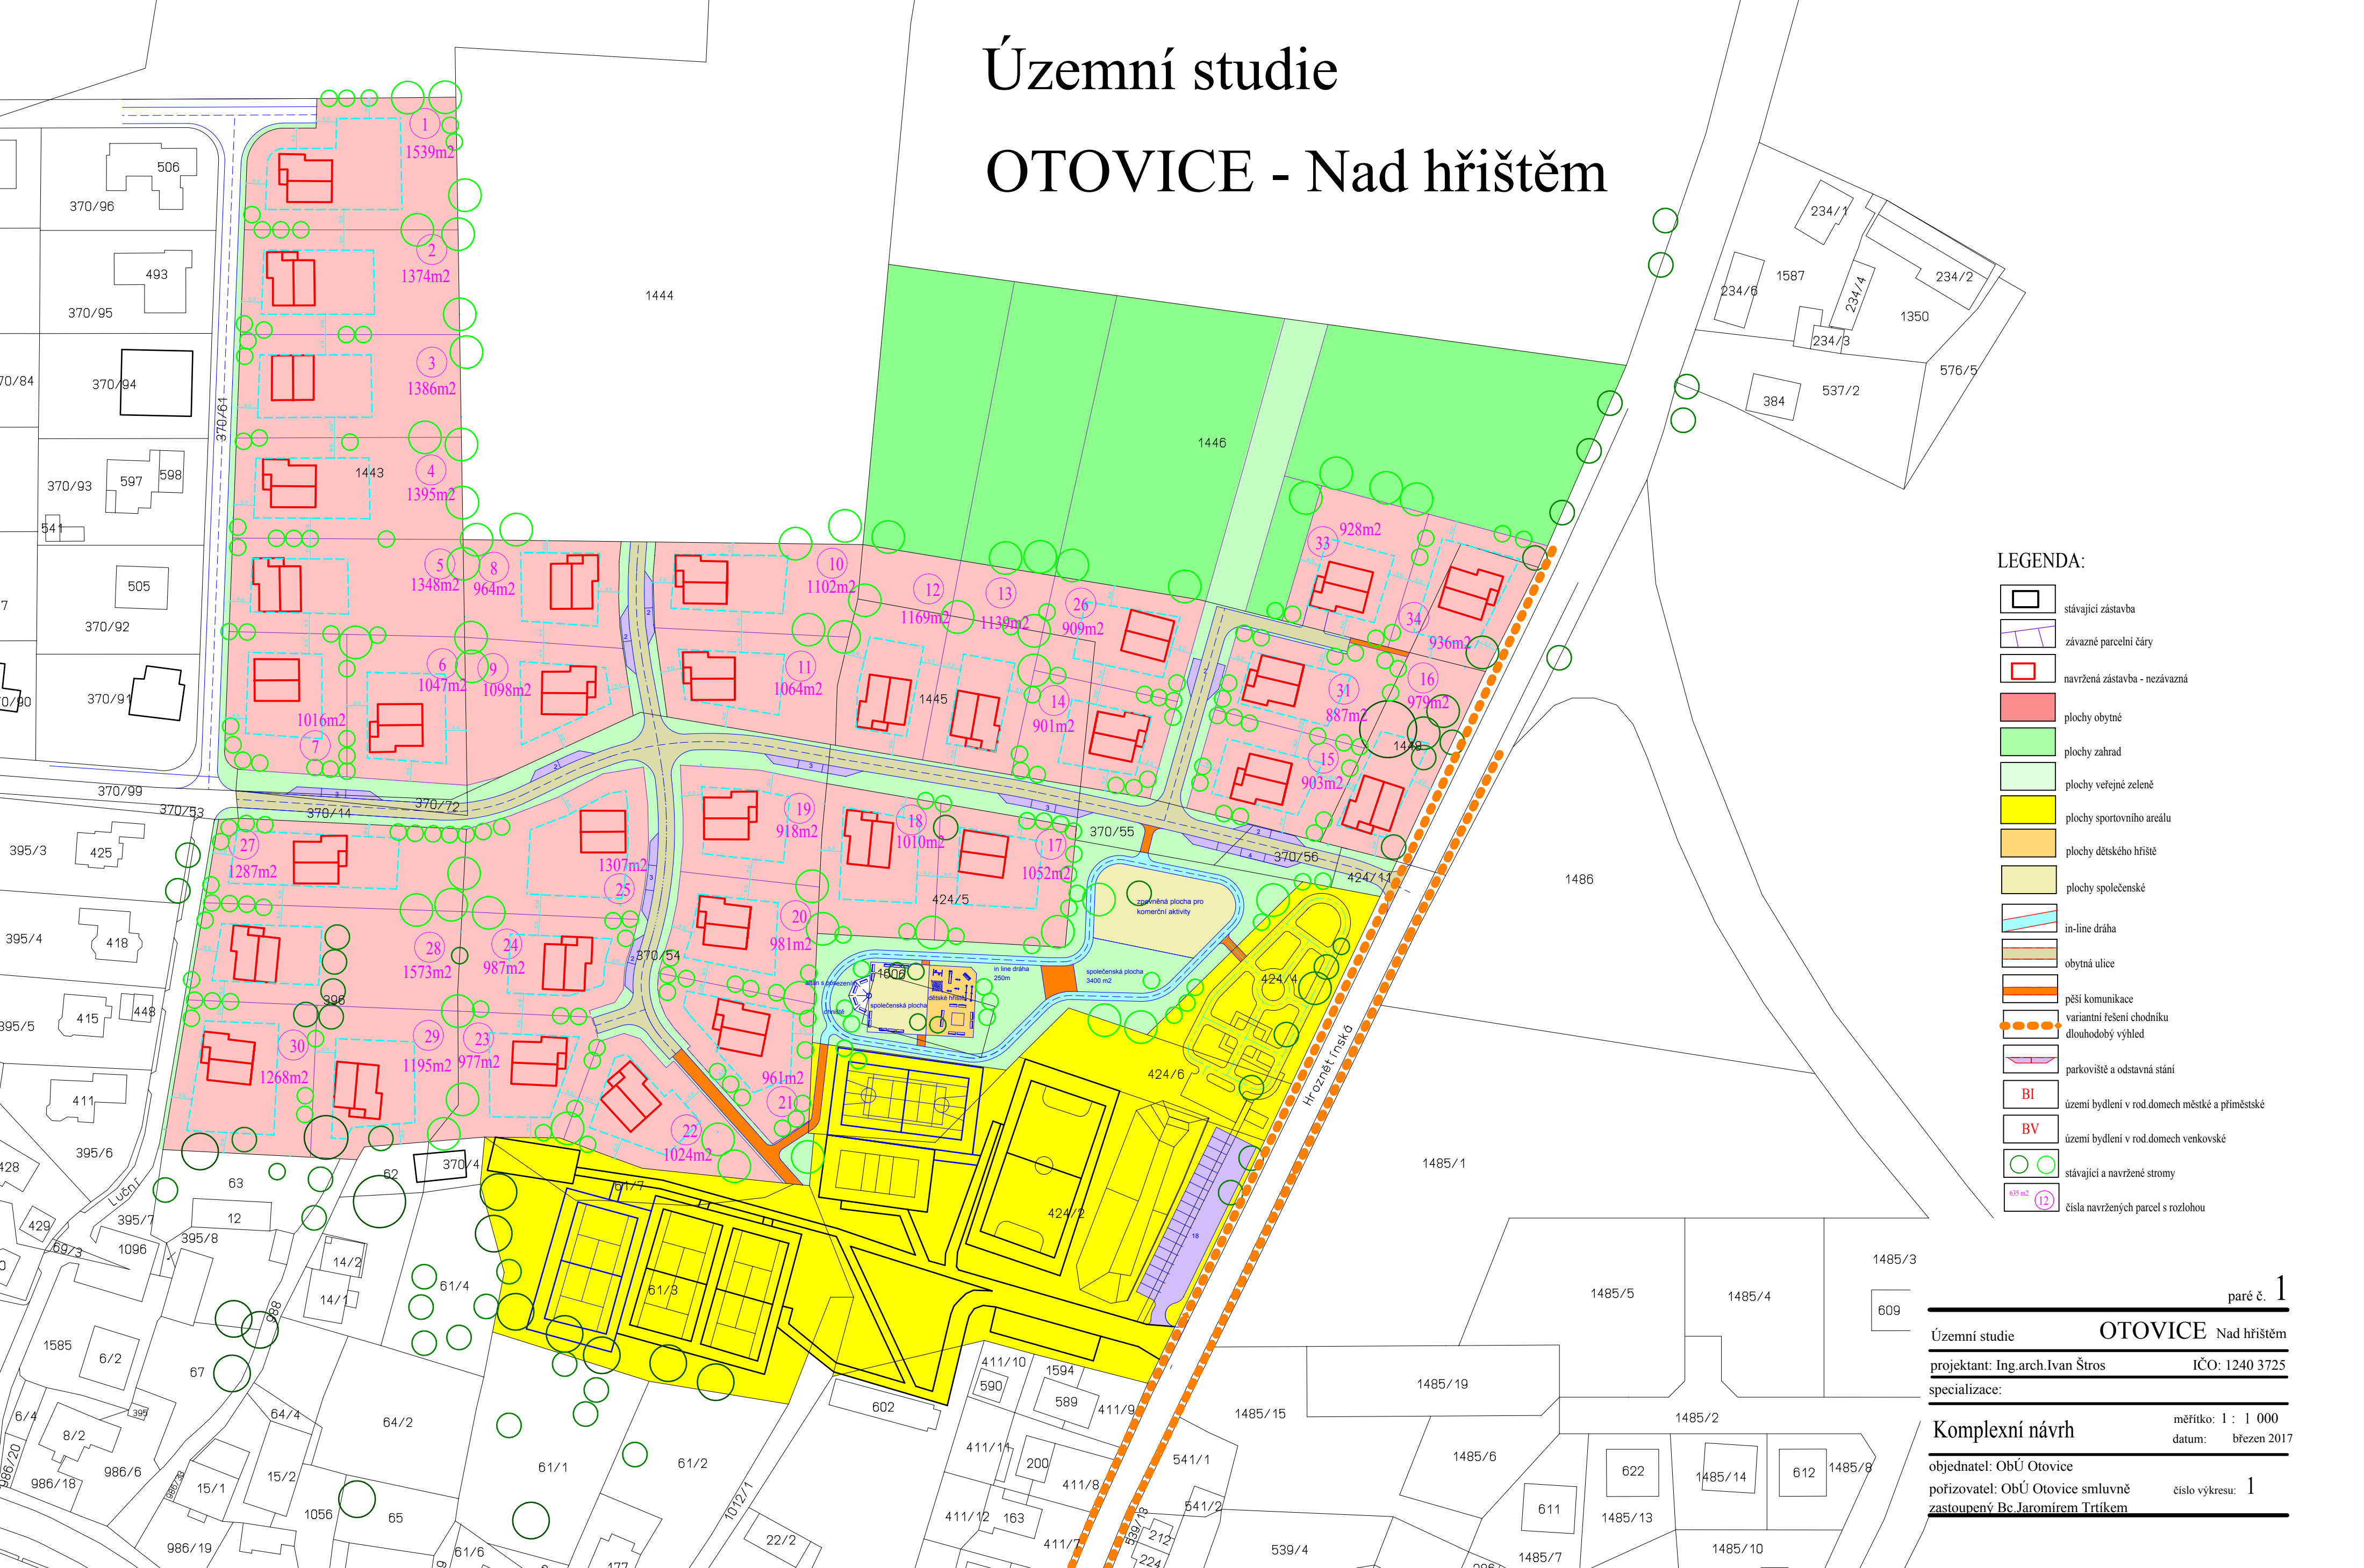

LEGENDA:

- stávající zástavba
- závazné parcelní čáry
- navržená zástavba - nezávazná
- plochy obytné
- plochy zahrad
- plochy veřejné zeleně
- plochy sportovního areálu
- plochy dětského hřiště
- plochy společenské
- in-line dráha
- obytná ulice
- pěší komunikace
- variantní řešení chodníku dlouhodobý výhled
- parkoviště a odstavná stání
- území bydlení v rod.domech městské a příměstské
- území bydlení v rod.domech venkovské
- stávající a navržené stromy
- čísla navržených parcel s rozlohou

paré č. **1**

Územní studie **OTOVICE** Nad hřištěm
 projektant: Ing.arch.Ivan Štros IČO: 1240 3725
 specializace:
Komplexní návrh měřítko: 1 : 1 000
 datum: březen 2017
 objednatel: ObÚ Otovice
 pořizovatel: ObÚ Otovice smluvně číslo výkresu: **1**
 zastoupený Bc.Jaromírem Trtíkem